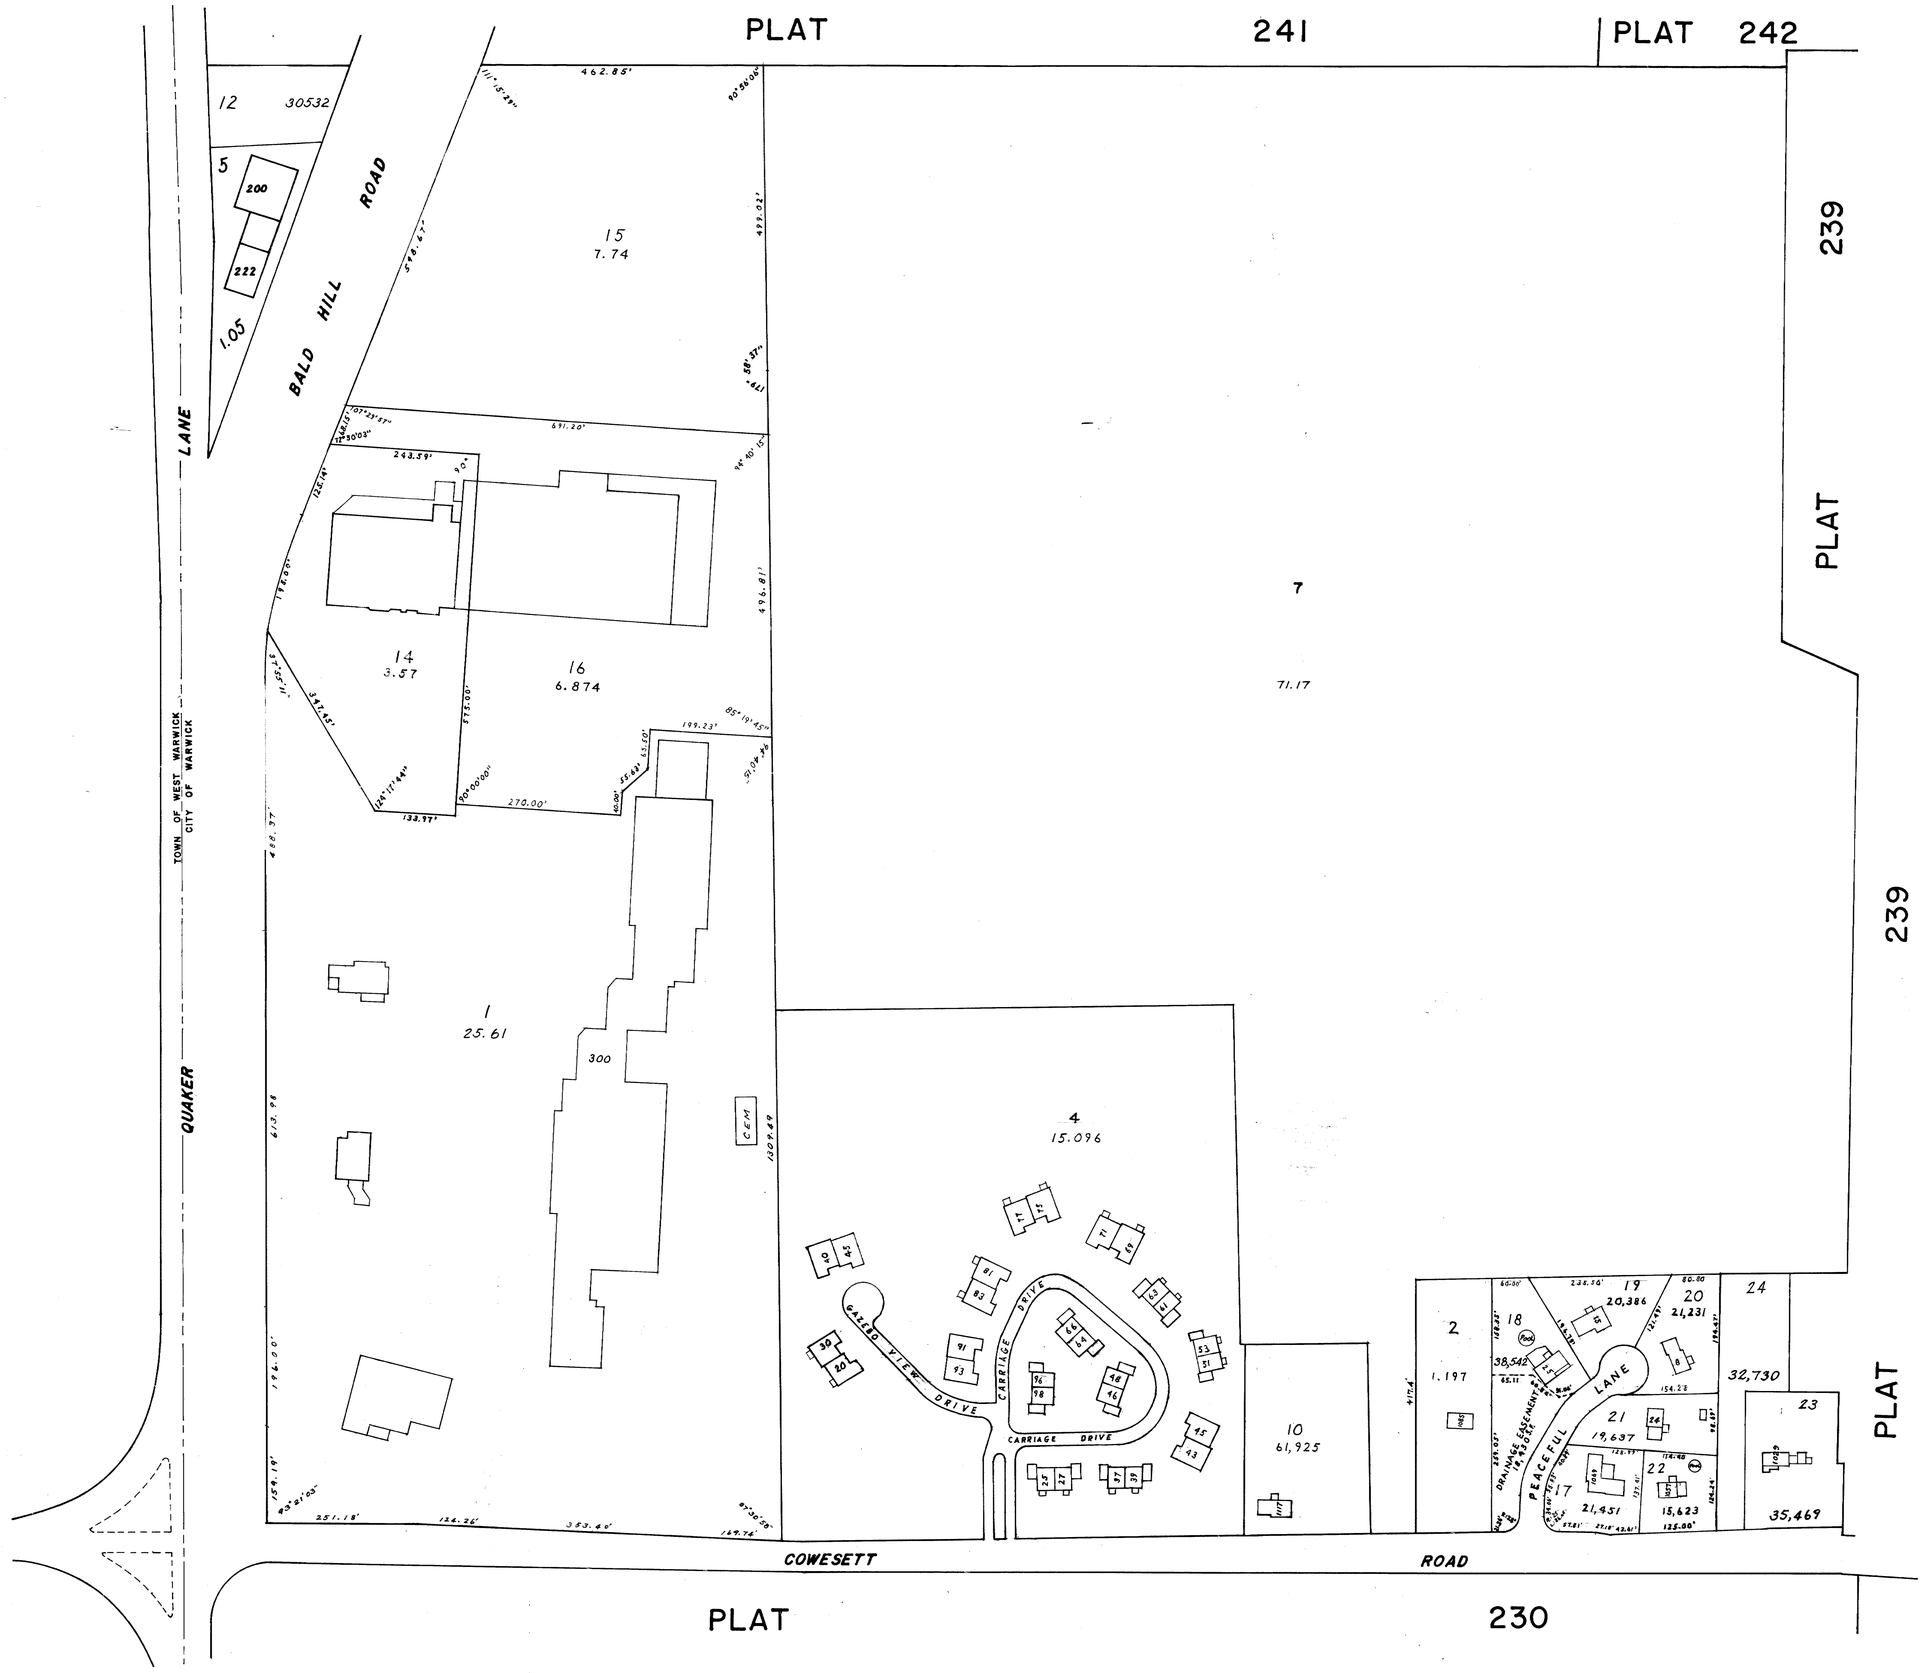

ASSESSMENT DATE	
DEC. 31, 1967	Dec. 31, 1979
DEC. 31, 1968	Dec. 31, 1980
Dec. 31, 1969	Dec. 31, 1981
Dec. 31, 1970	Dec. 31, 1982
Dec. 31, 1971	Dec. 31, 1983
Dec. 31, 1972	Dec. 31, 1984
Dec. 31, 1973	Dec. 31, 1985
Dec. 31, 1974	Dec. 31, 1986
Dec. 31, 1975	Dec. 31, 1987
Dec. 31, 1976	Dec. 31, 1988
Dec. 31, 1977	Dec. 31, 1989
Dec. 31, 1978	Dec. 31, 1990
	Dec. 31, 1991
	Dec. 31, 1992
	Dec. 31, 1993
	Dec. 31, 1994
	Dec. 31, 1995
	Dec. 31, 1996
	Dec. 31, 1997
	Dec. 31, 1998
Dec. 31, 1999	
Dec. 31, 2000	
Dec. 31, 2001	
Dec. 31, 2002	
Dec. 31, 2003	
Dec. 31, 2004	
Dec. 31, 2005	
Dec. 31, 2006	
Dec. 31, 2007	
Dec. 31, 2008	
Dec. 31, 2009	
Dec. 31, 2010	
Dec. 31, 2011	
Dec. 31, 2012	
Dec. 31, 2013	

240

SCALE: 1" = 100'