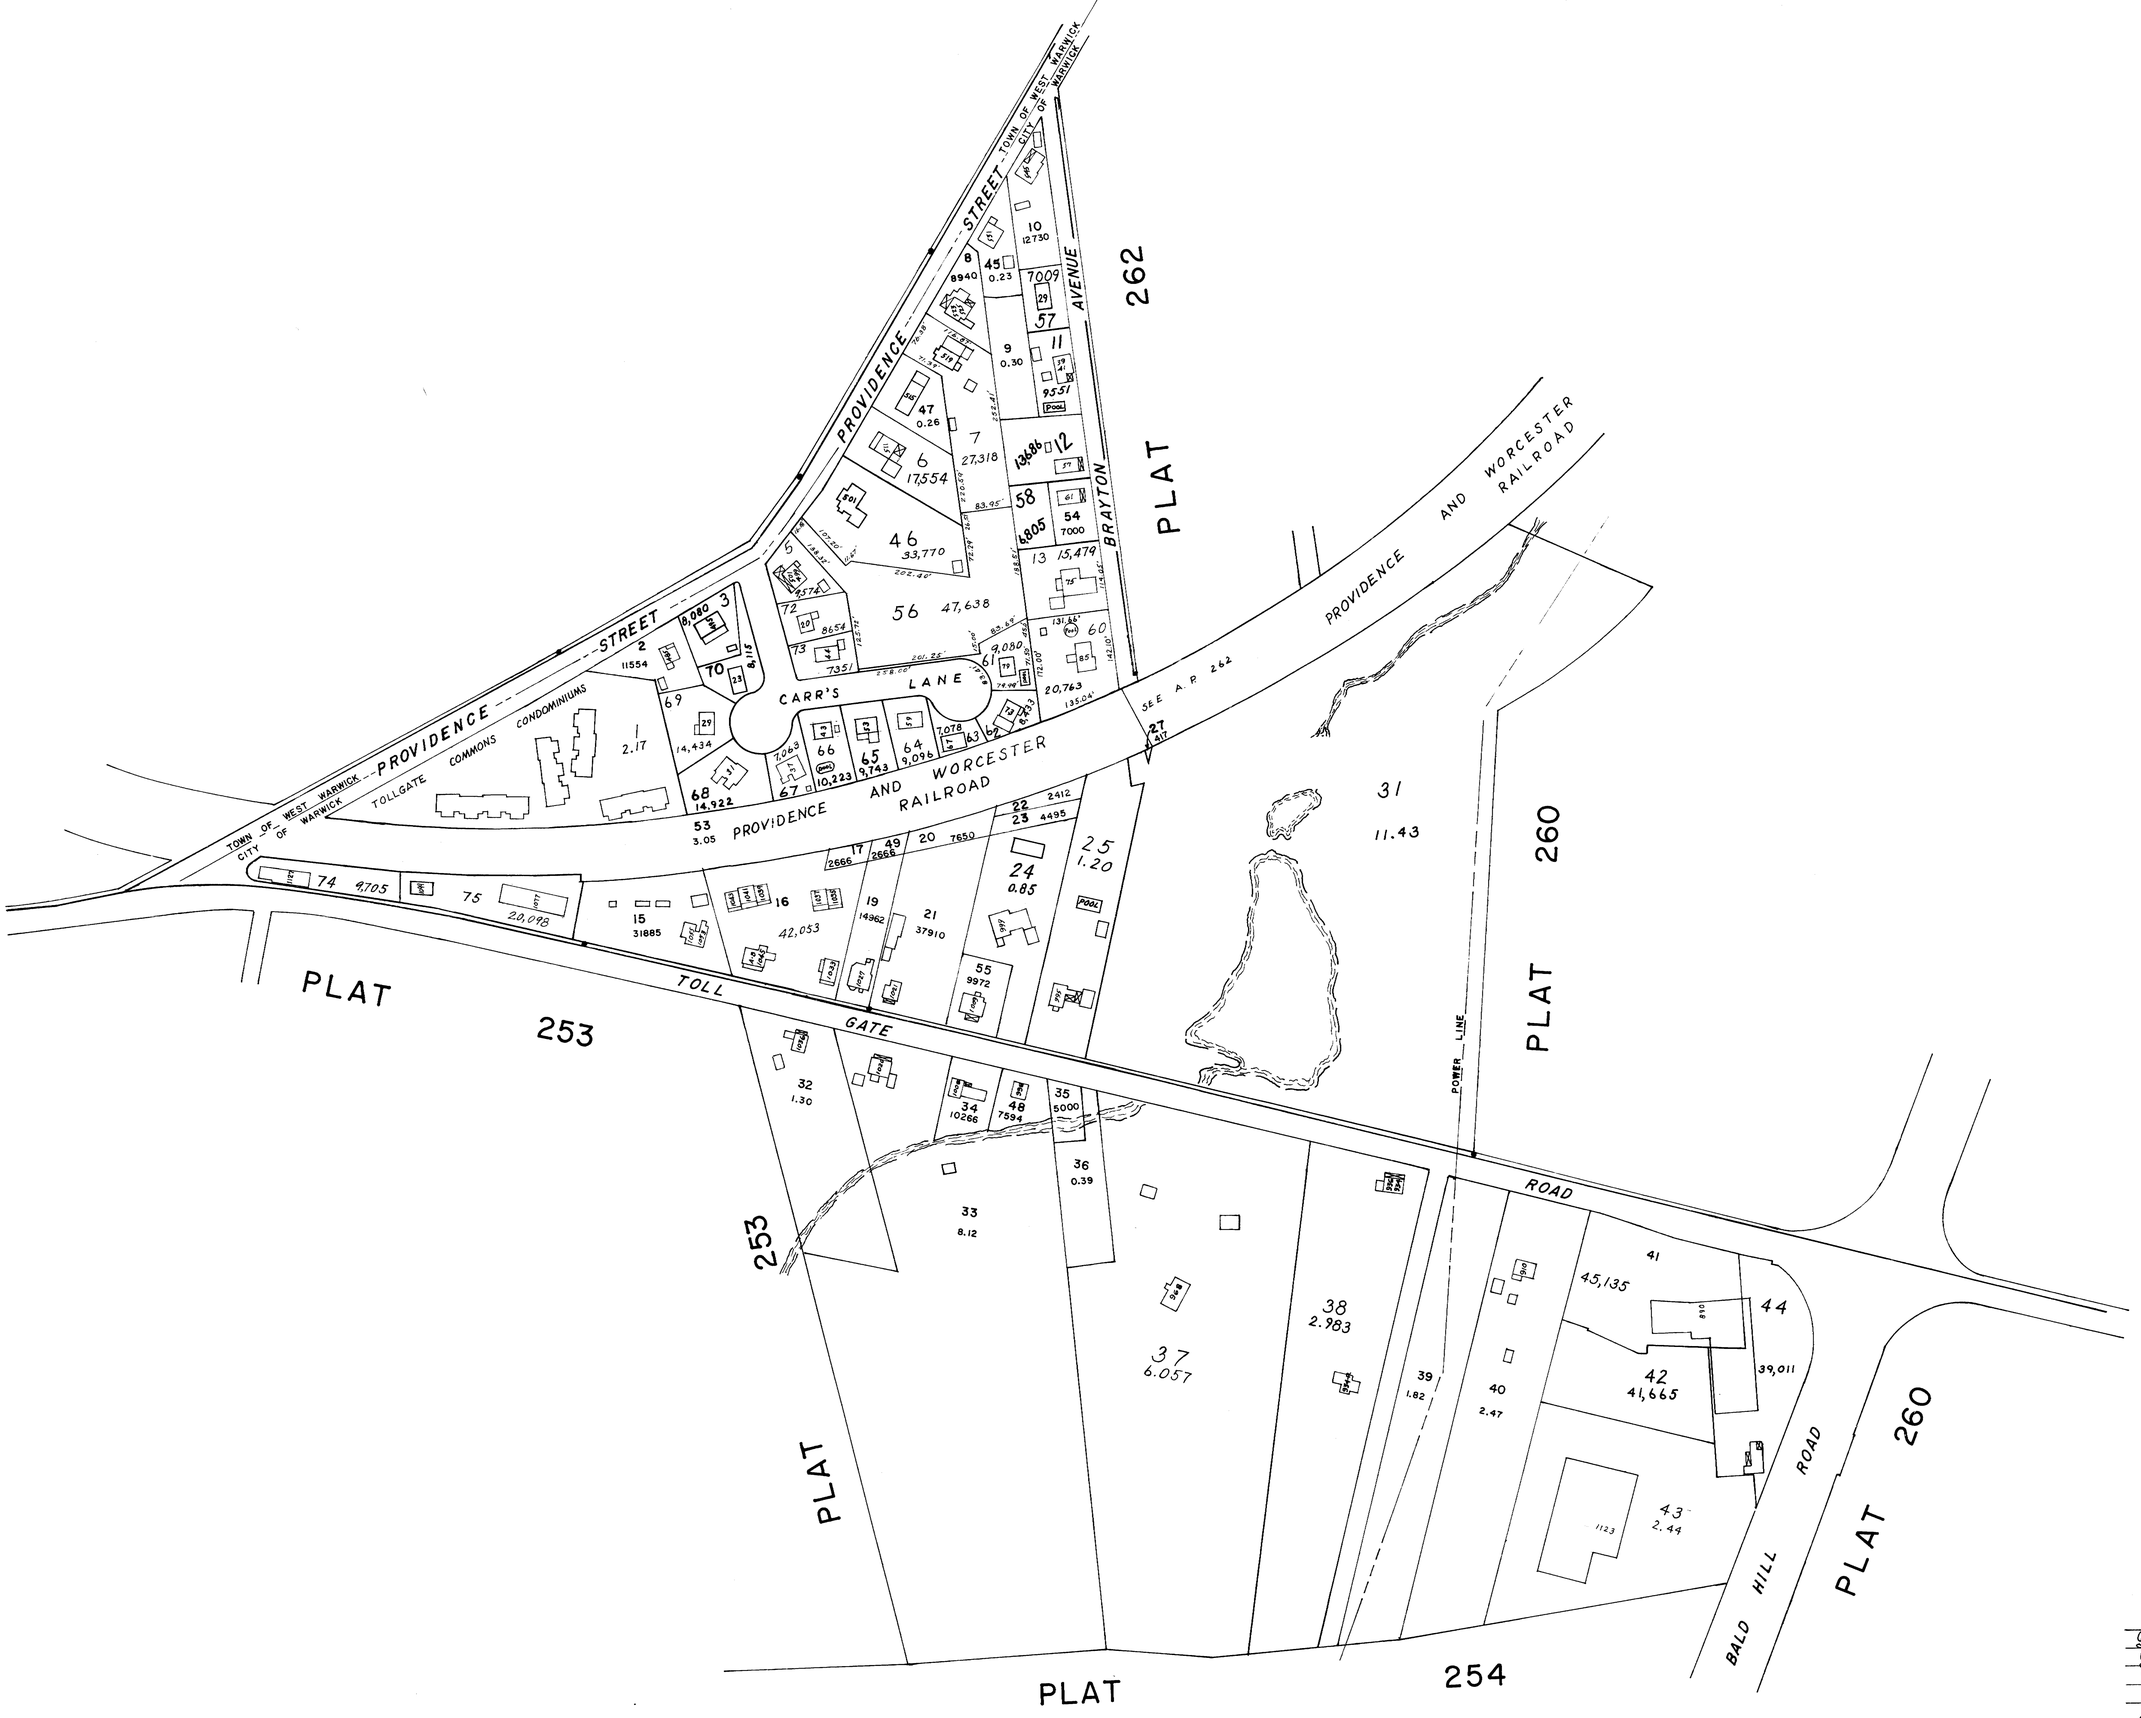

ASSESSMENT DATE
Dec. 31, 2007
Dec. 31, 2008
Dec. 31, 2009
Dec. 31, 2010
Dec. 31, 2011
Dec. 31, 2012
Dec. 31, 2013

ASSESSMENT DATE	
DEC. 31, 1967	Dec. 31, 1979
DEC. 31, 1968	Dec. 31, 1980
Dec. 31, 1969	Dec. 31, 1981
Dec. 31, 1970	Dec. 31, 1982
Dec. 31, 1971	Dec. 31, 1983
Dec. 31, 1972	Dec. 31, 1984
Dec. 31, 1973	Dec. 31, 1985
Dec. 31, 1974	Dec. 31, 1986
Dec. 31, 1975	Dec. 31, 1987
Dec. 31, 1976	Dec. 31, 1988
Dec. 31, 1977	Dec. 31, 1989
Dec. 31, 1978	Dec. 31, 1990
	Dec. 31, 1991
	Dec. 31, 1992
	Dec. 31, 1993
	Dec. 31, 1994
	Dec. 31, 1995
	Dec. 31, 1996
	Dec. 31, 1997

Dec. 31, 1998
Dec. 31, 1999
Dec. 31, 2000
Dec. 31, 2001
Dec. 31, 2002
Dec. 31, 2003
Dec. 31, 2004
Dec. 31, 2005
Dec. 31, 2006

261

SCALE: 1" = 100'