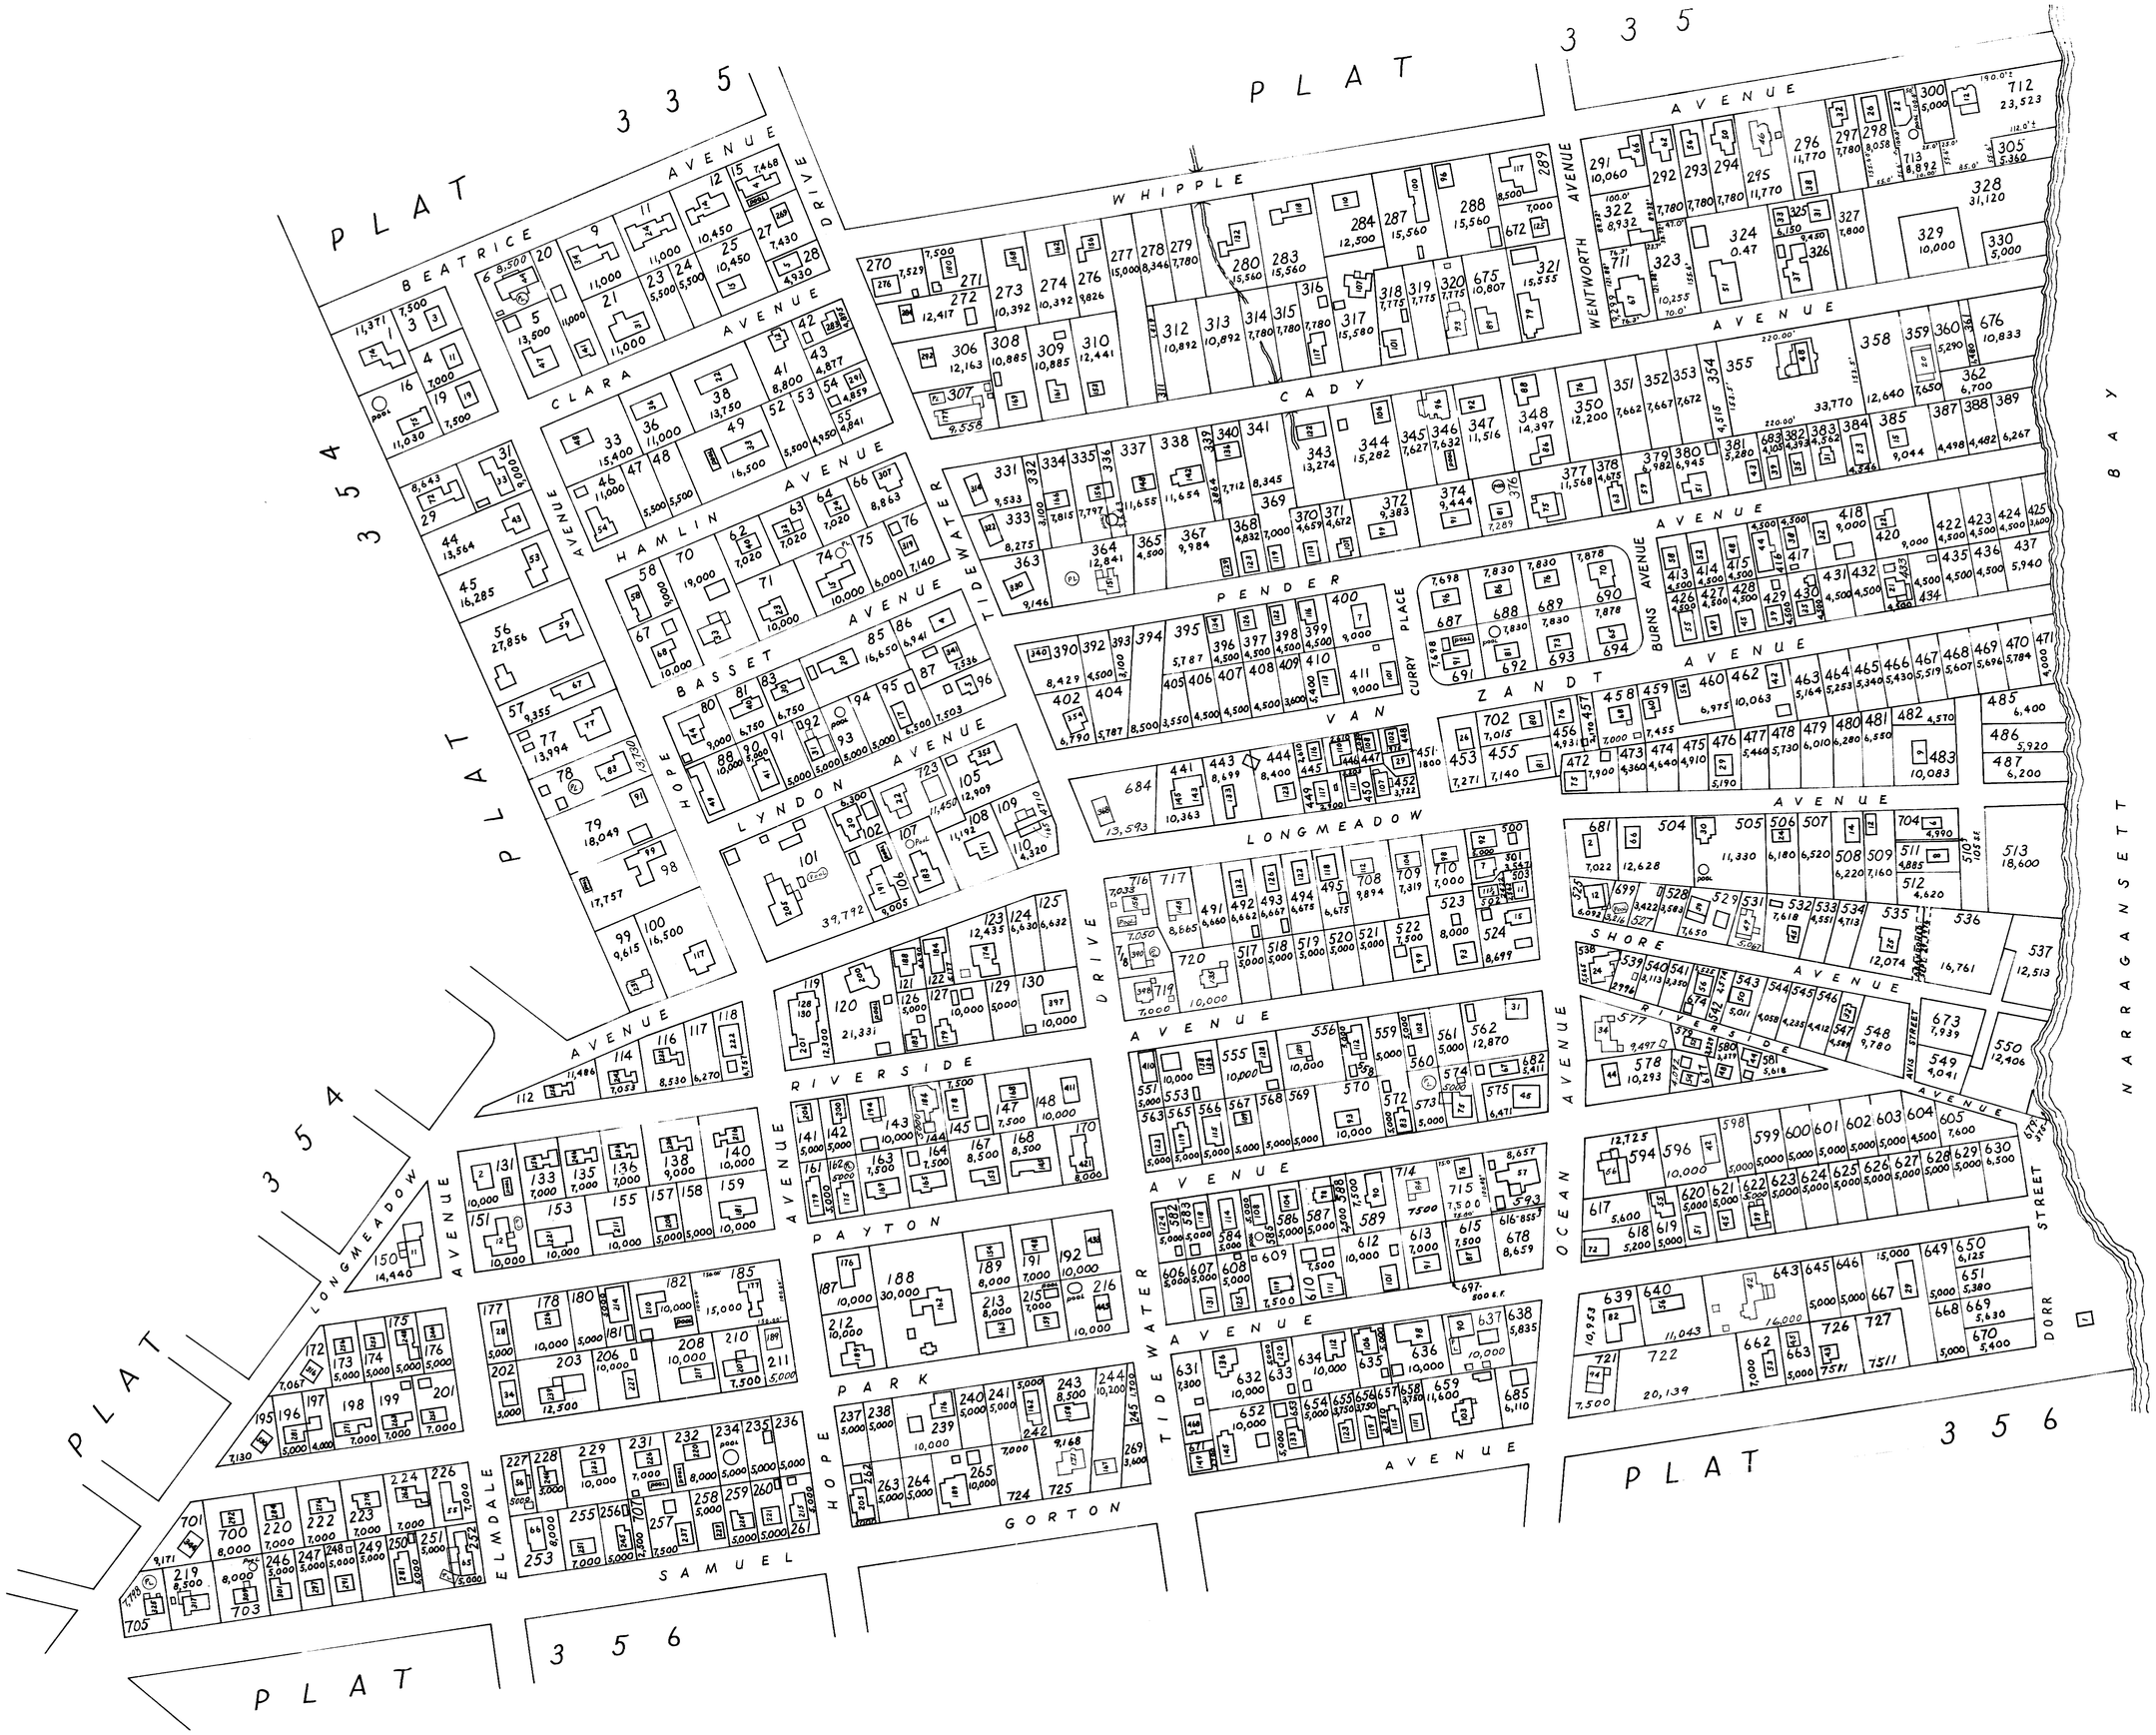

	DATE OF ASSESSMENT
Dec. 31, 2010	Dec. 31, 1990
Dec. 31, 2011	Dec. 31, 1991
Dec. 31, 2012	Dec. 31, 1992
Dec. 31, 2013	Dec. 31, 1993
	Dec. 31, 1994
	Dec. 31, 1995
	Dec. 31, 1996
	Dec. 31, 1997
	Dec. 31, 1998
	Dec. 31, 1999
	Dec. 31, 2000
	Dec. 31, 2001
	Dec. 31, 2002
	Dec. 31, 2003
	Dec. 31, 2004
	Dec. 31, 2005
	Dec. 31, 2006
	Dec. 31, 2007
	Dec. 31, 2008
	Dec. 31, 2009

355

SCALE 1" = 100'