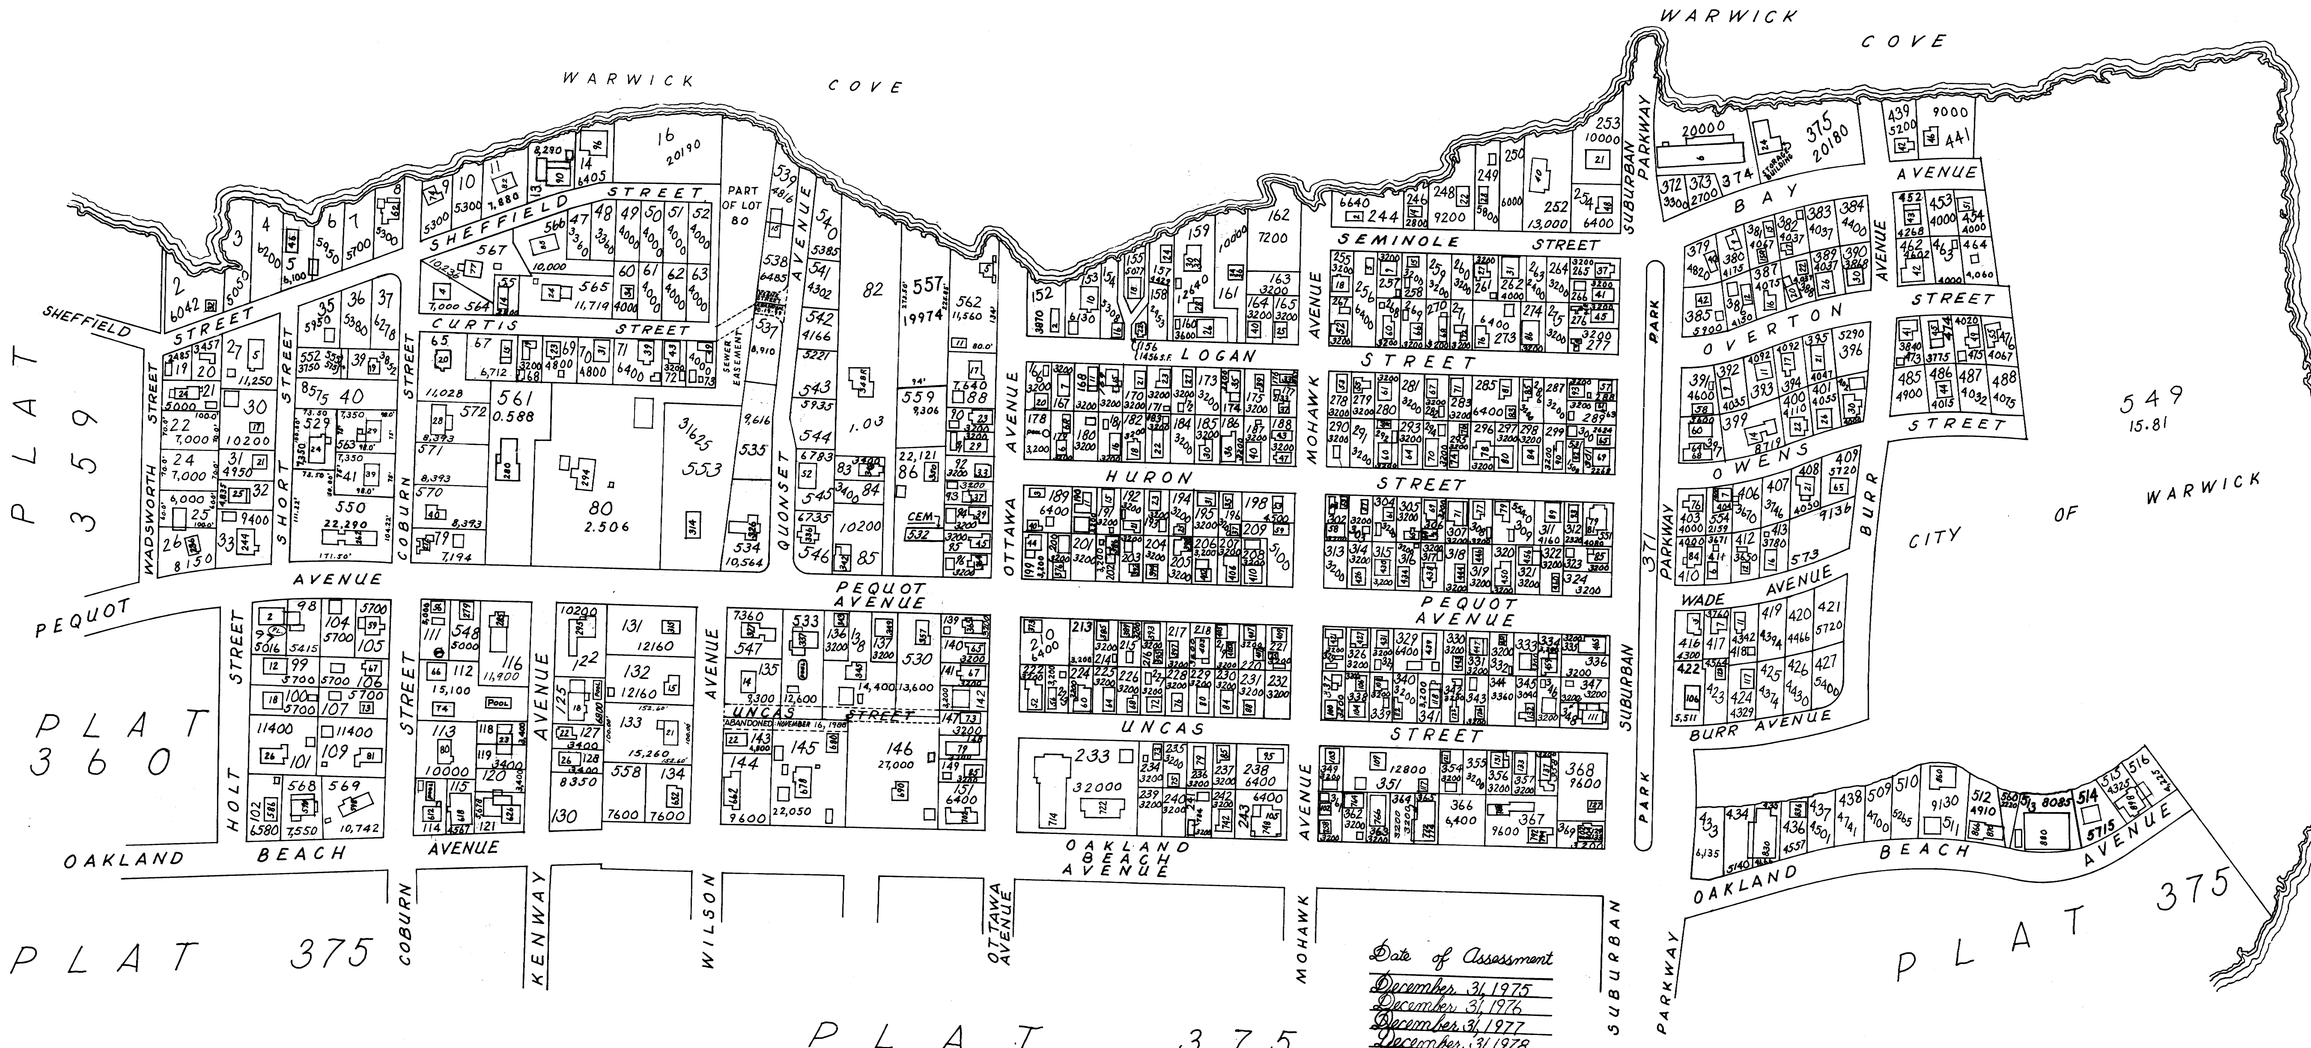


| Date of Assessment |
|---|
| December 31, 1975 |
| December 31, 1976 |
| December 31, 1977 |
| December 31, 1978 |
| December 31, 1979 |
| December 31, 1980 |
| December 31, 1981 |
| Dec. 31, 1982 |
| Dec. 31, 1983 |
| Dec. 31, 1984 |
| Dec. 31, 1985 |
| Dec. 31, 1986 |
| Dec. 31, 1987 |
| Dec. 31, 1988 |
| Dec. 31, 1989 |
| Dec. 31, 1990 |
| Dec. 31, 1991 |
| Dec. 31, 1992 |
| Dec. 31, 1993 |
| Dec. 31, 1994 |
| Dec. 31, 1995 |
| Dec. 31, 1996 |
| Dec. 31, 1997 |
| Dec. 31, 1998 |
| Dec. 31, 1999 |
| Dec. 31, 2000 |
| Dec. 31, 2001 |
| Dec. 31, 2002 |
| Dec. 31, 2003 |
| Dec. 31, 2004 |
| Dec. 31, 2005 |
| Dec. 31, 2006 |
| Dec. 31, 2007 |
| Dec. 31, 2008 |
| Dec. 31, 2009 |
| Dec. 31, 2010 |
| Dec. 31, 2011 |
| Dec. 31, 2012 |
| Dec. 31, 2013 |
| Dec. 31, 2014 |

# 376

SCALE: 1" = 100'