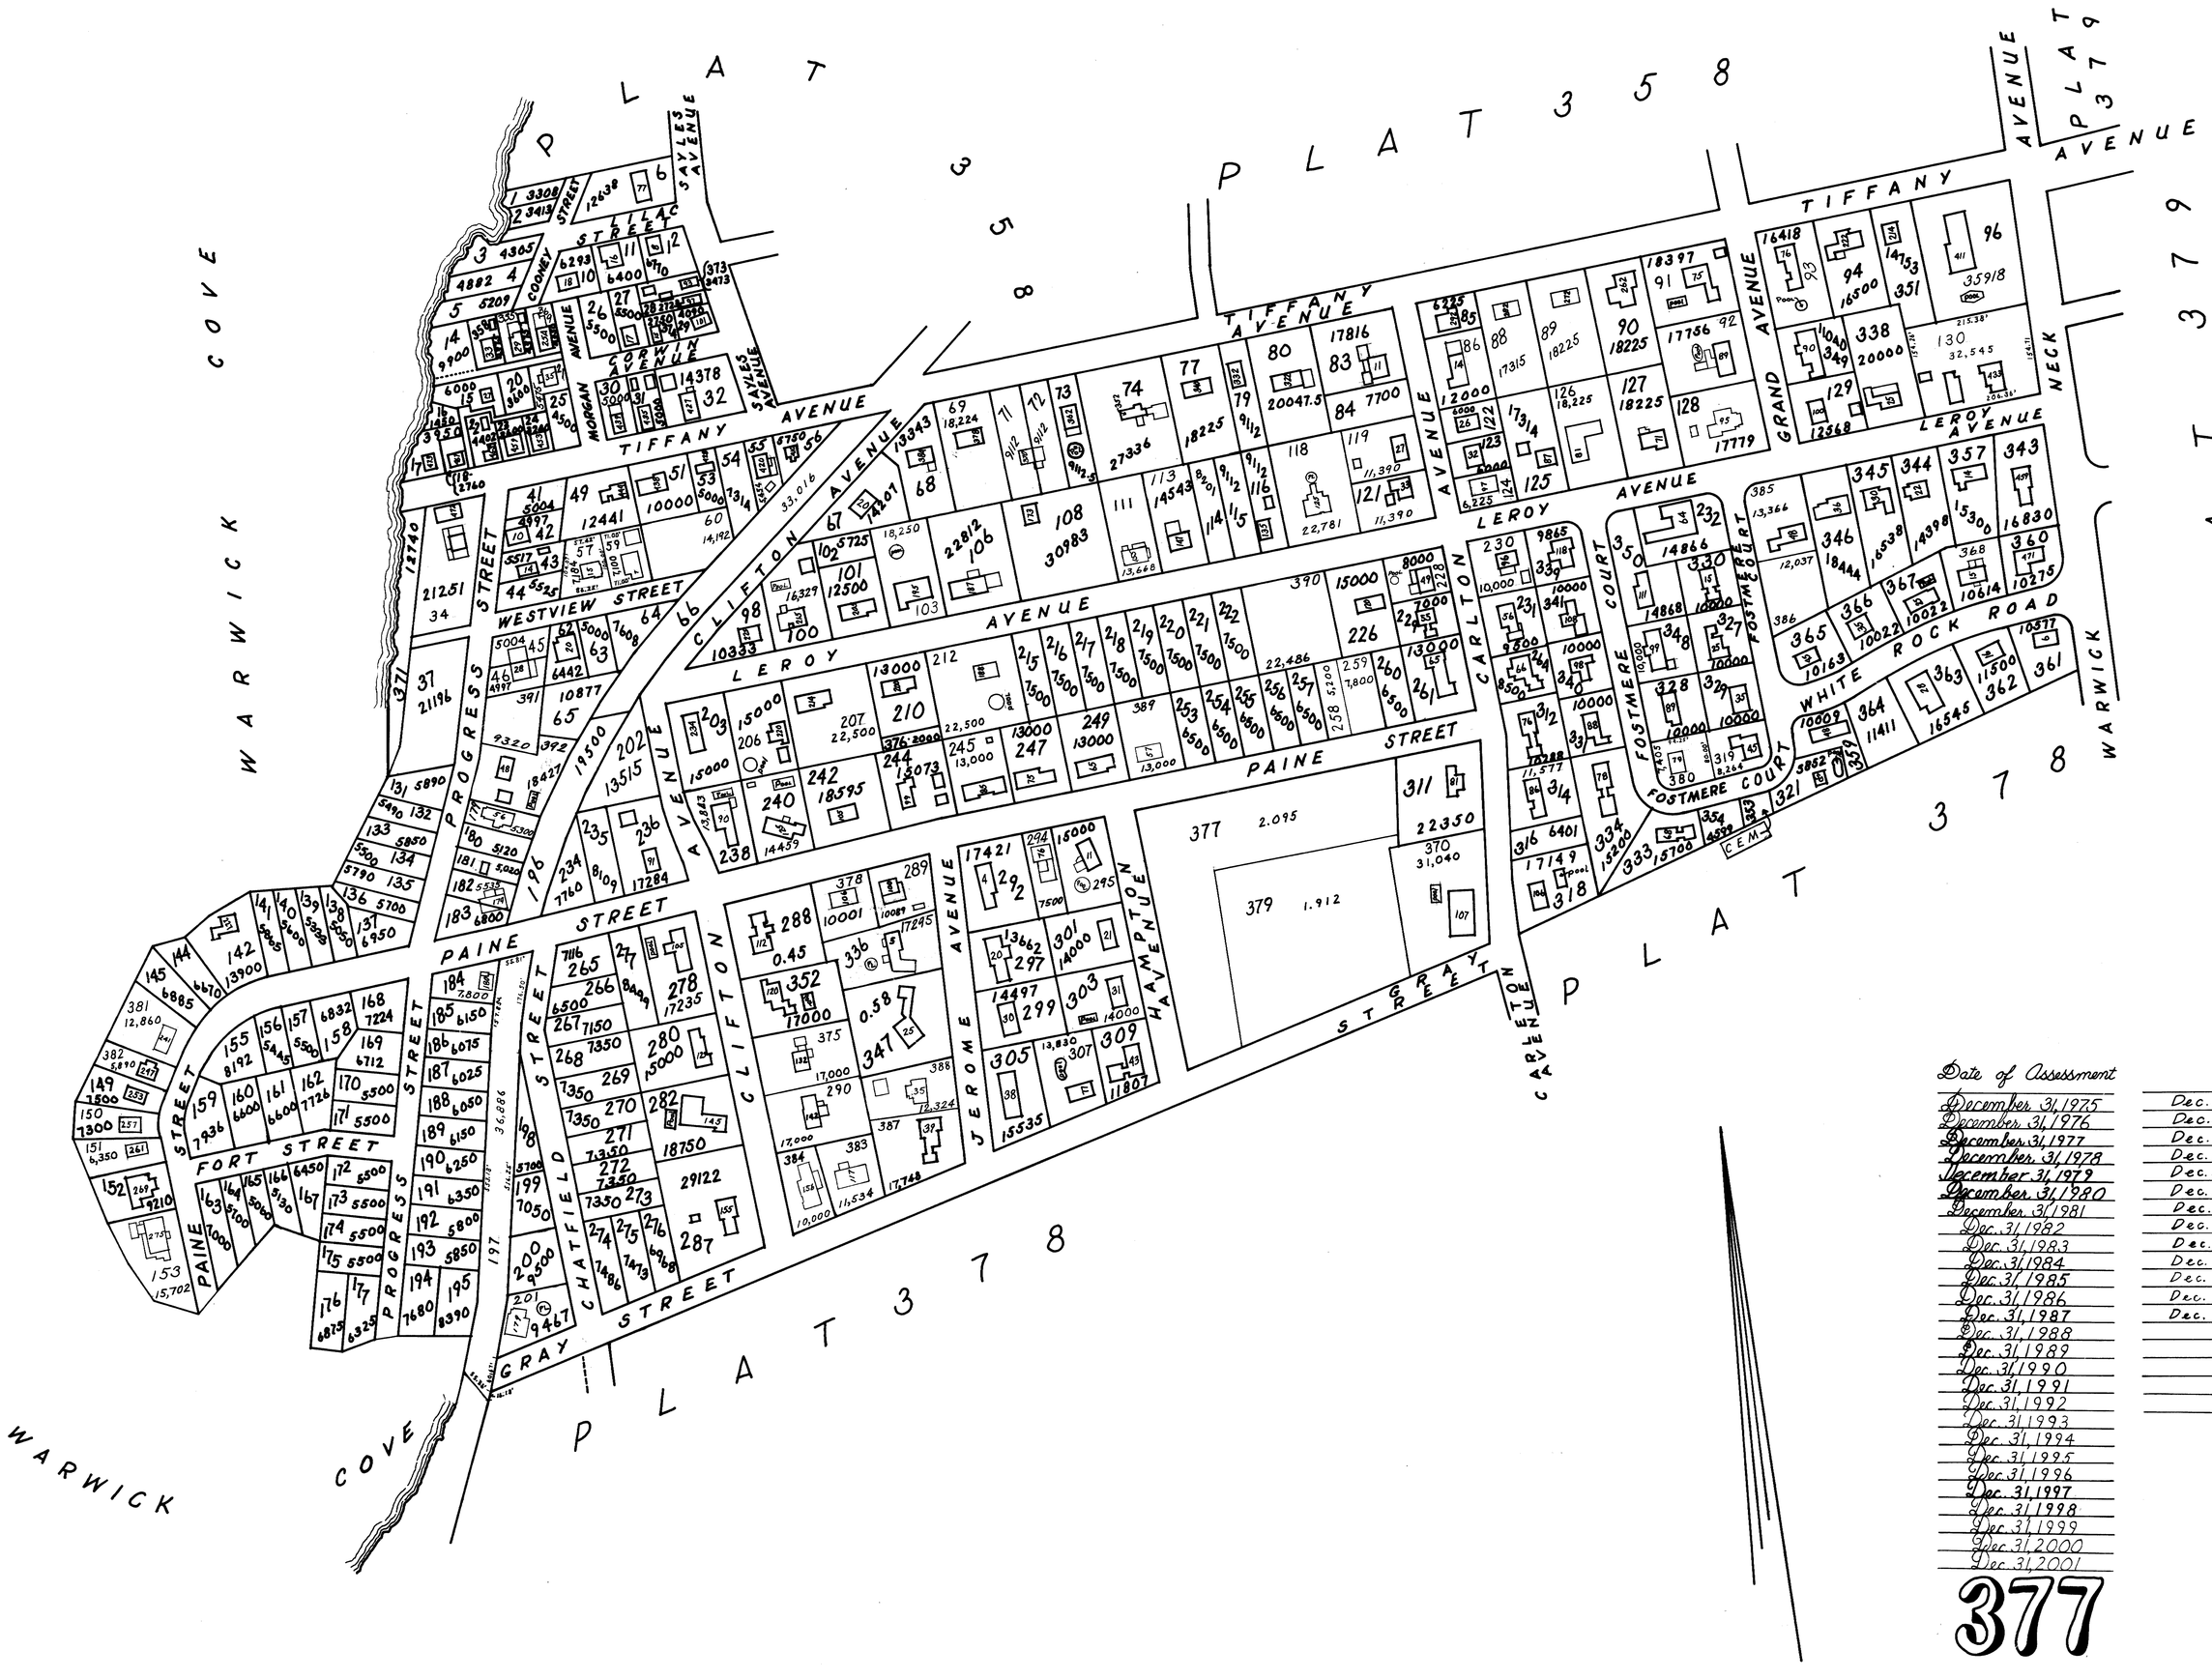


| Date of Assessment | |
|---|---|
| December 31, 1975 | Dec. 31, 2002 |
| December 31, 1976 | Dec. 31, 2003 |
| December 31, 1977 | Dec. 31, 2004 |
| December 31, 1978 | Dec. 31, 2005 |
| December 31, 1979 | Dec. 31, 2006 |
| December 31, 1980 | Dec. 31, 2007 |
| December 31, 1981 | Dec. 31, 2008 |
| Dec. 31, 1982 | Dec. 31, 2009 |
| Dec. 31, 1983 | Dec. 31, 2010 |
| Dec. 31, 1984 | Dec. 31, 2011 |
| Dec. 31, 1985 | Dec. 31, 2012 |
| Dec. 31, 1986 | Dec. 31, 2013 |
| Dec. 31, 1987 | Dec. 31, 2014 |
| Dec. 31, 1988 | |
| Dec. 31, 1989 | |
| Dec. 31, 1990 | |
| Dec. 31, 1991 | |
| Dec. 31, 1992 | |
| Dec. 31, 1993 | |
| Dec. 31, 1994 | |
| Dec. 31, 1995 | |
| Dec. 31, 1996 | |
| Dec. 31, 1997 | |
| Dec. 31, 1998 | |
| Dec. 31, 1999 | |
| Dec. 31, 2000 | |
| Dec. 31, 2001 | |

# 377

SCALE: 1" = 100'