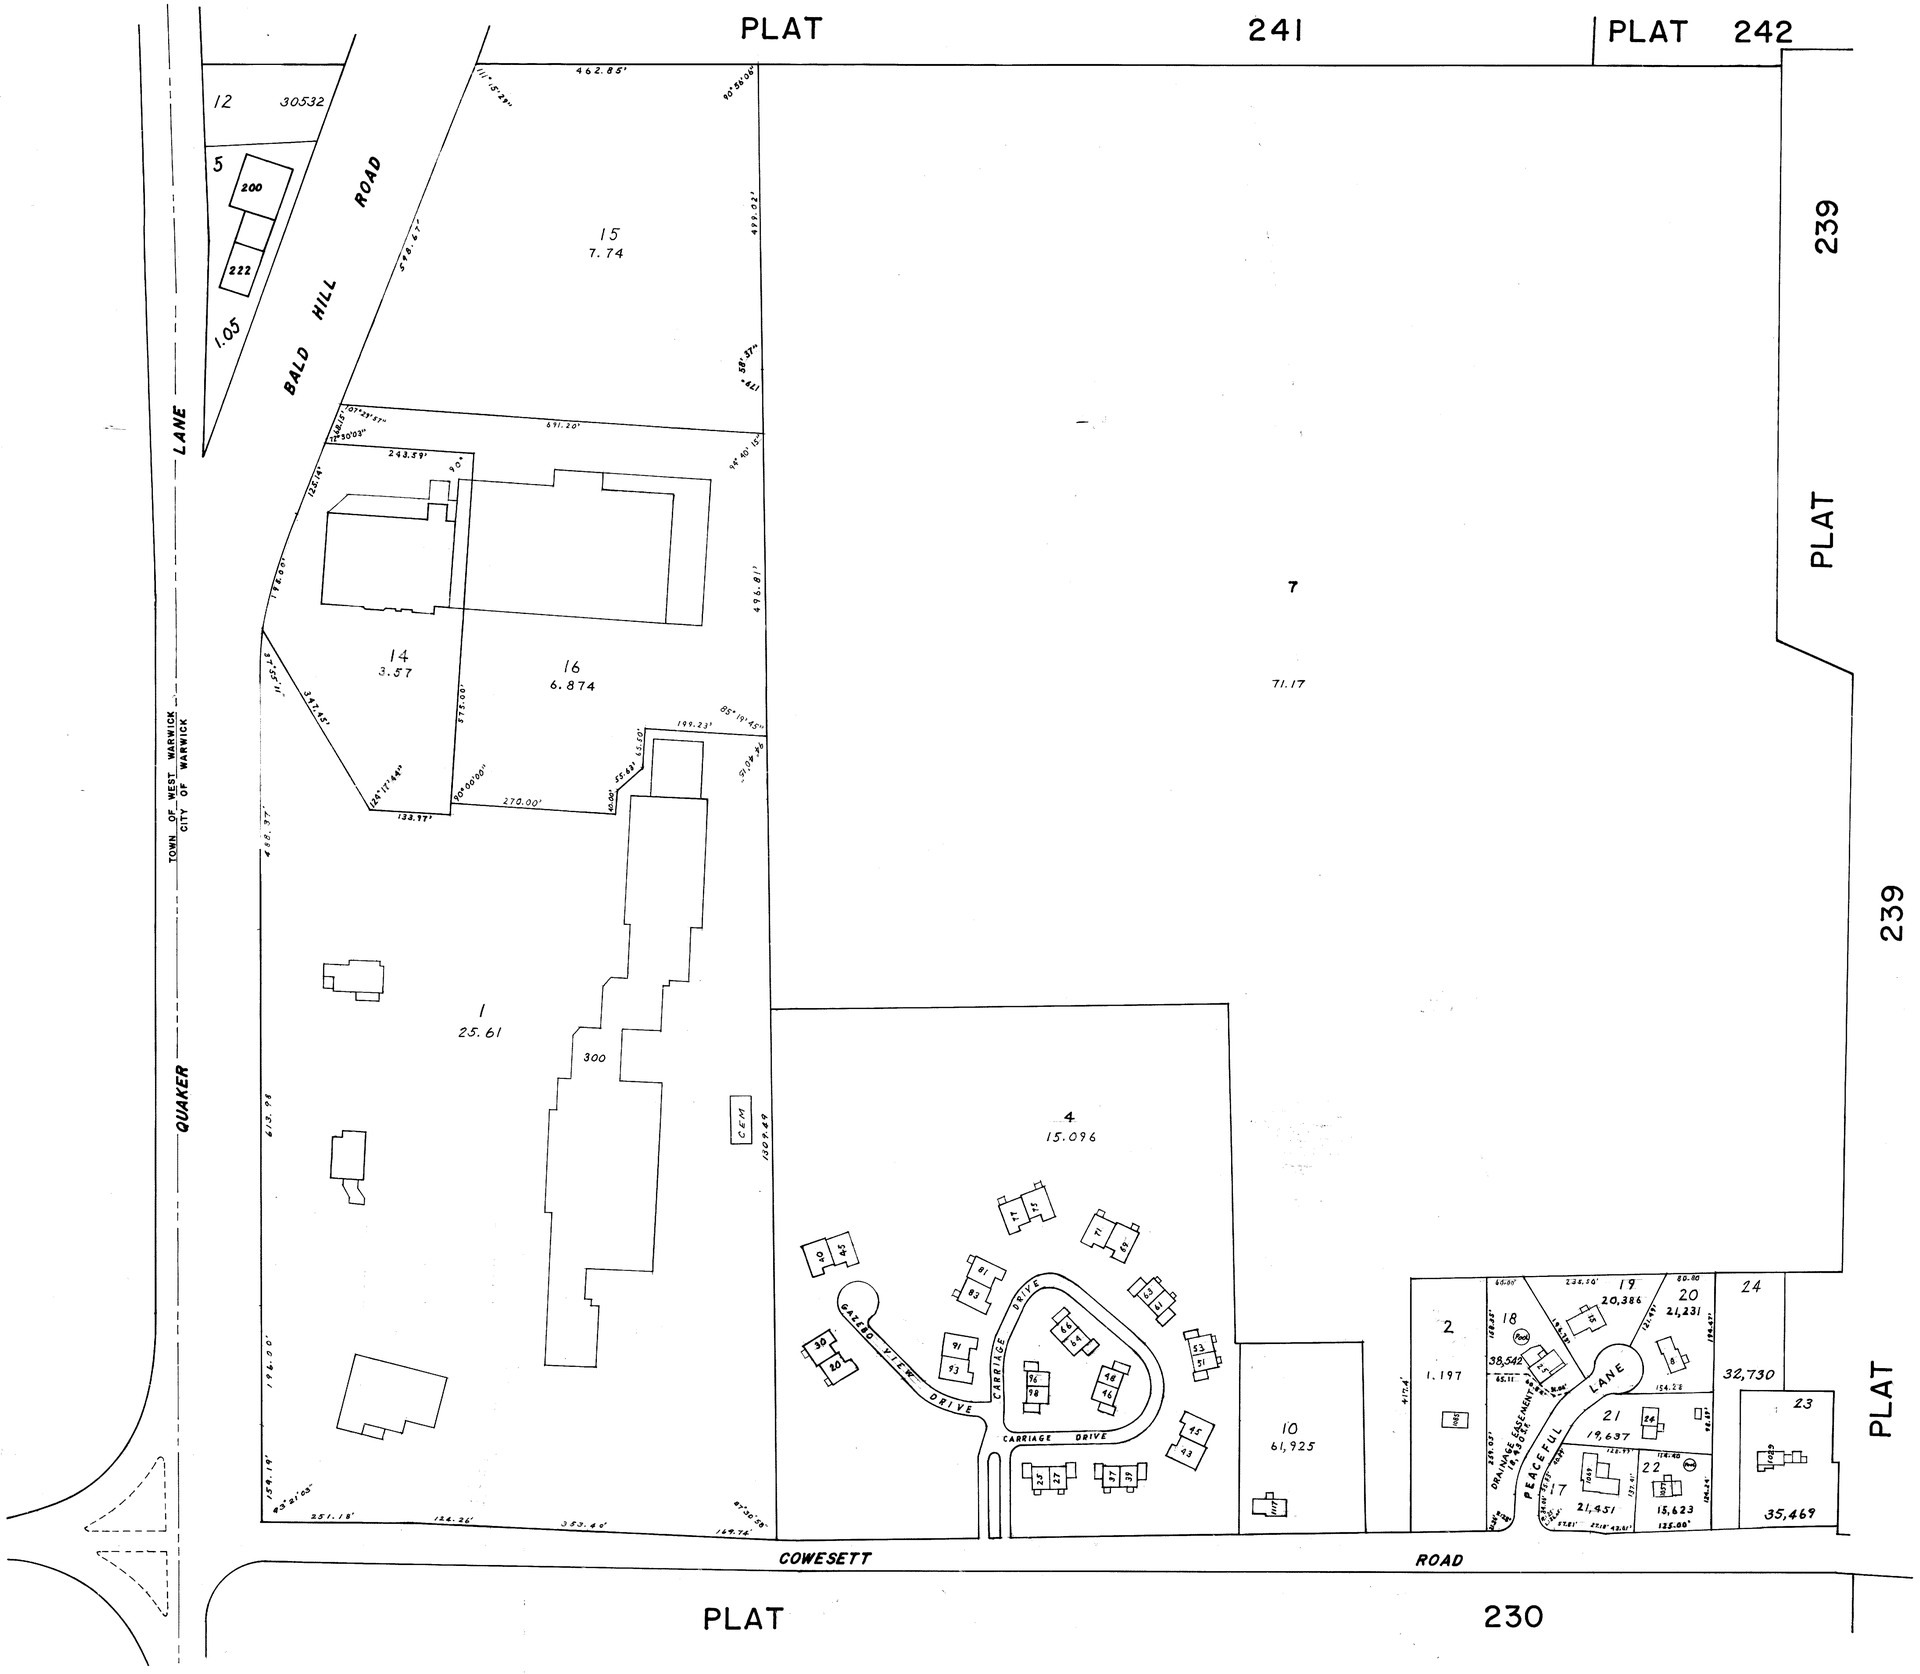

ASSESSMENT DATE	
DEC. 31, 1967	Dec. 31, 1979
DEC. 31, 1968	Dec. 31, 1980
Dec. 31, 1969	Dec. 31, 1981
Dec. 31, 1970	Dec. 31, 1982
Dec. 31, 1971	Dec. 31, 1983
Dec. 31, 1972	Dec. 31, 1984
Dec. 31, 1973	Dec. 31, 1985
Dec. 31, 1974	Dec. 31, 1986
Dec. 31, 1975	Dec. 31, 1987
Dec. 31, 1976	Dec. 31, 1988
Dec. 31, 1977	Dec. 31, 1989
Dec. 31, 1978	Dec. 31, 1990
	Dec. 31, 1991
	Dec. 31, 1992
240

SCALE: 1" = 100'