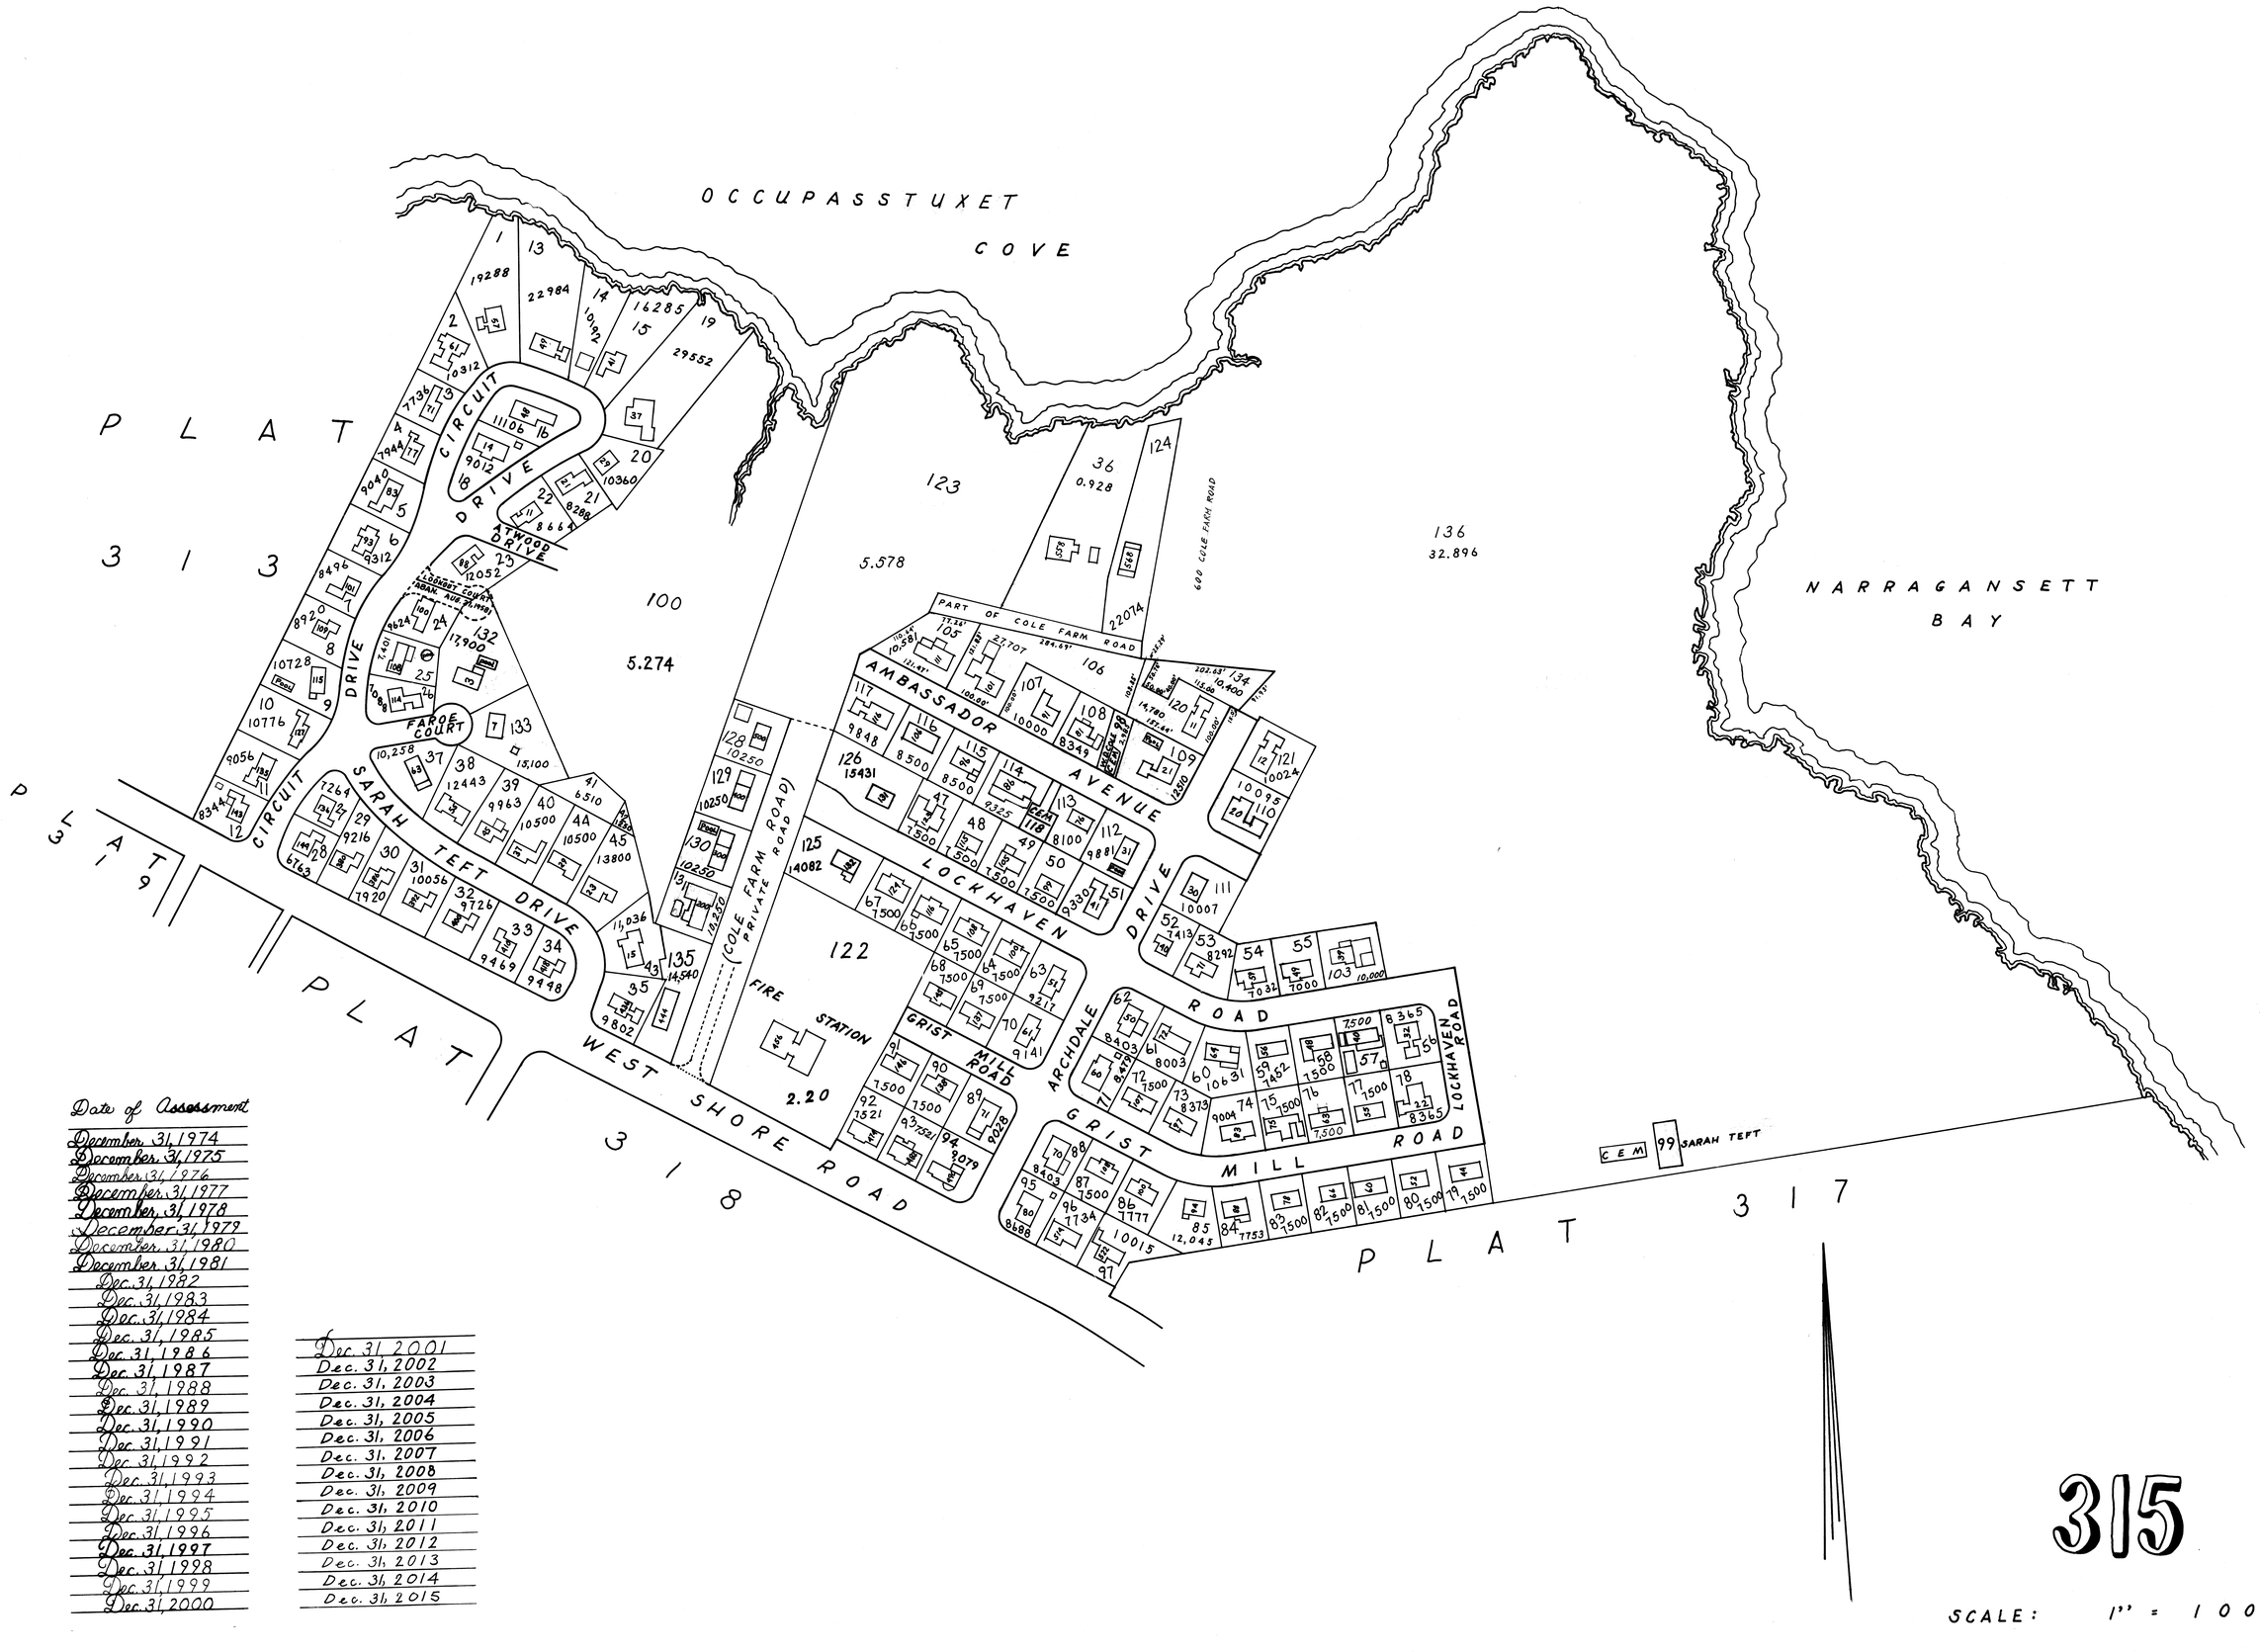


Date of Assessment

- ~~December 31, 1974~~
- ~~December 31, 1975~~
- December 31, 1976
- ~~December 31, 1977~~
- ~~December 31, 1978~~
- December 31, 1979
- December 31, 1980
- ~~December 31, 1981~~
- Dec. 31, 1982
- Dec. 31, 1983
- Dec. 31, 1984
- Dec. 31, 1985
- Dec. 31, 1986
- Dec. 31, 1987
- Dec. 31, 1988
- Dec. 31, 1989
- Dec. 31, 1990
- Dec. 31, 1991
- Dec. 31, 1992
- Dec. 31, 1993
- Dec. 31, 1994
- Dec. 31, 1995
- Dec. 31, 1996
- ~~Dec. 31, 1997~~
- Dec. 31, 1998
- Dec. 31, 1999
- Dec. 31, 2000

- Dec. 31, 2001
- Dec. 31, 2002
- Dec. 31, 2003
- Dec. 31, 2004
- Dec. 31, 2005
- Dec. 31, 2006
- Dec. 31, 2007
- Dec. 31, 2008
- Dec. 31, 2009
- Dec. 31, 2010
- Dec. 31, 2011
- Dec. 31, 2012
- Dec. 31, 2013
- Dec. 31, 2014
- Dec. 31, 2015

315

SCALE: 1" = 100'